


DEMOLIZIONI  
 COSTRUZIONI

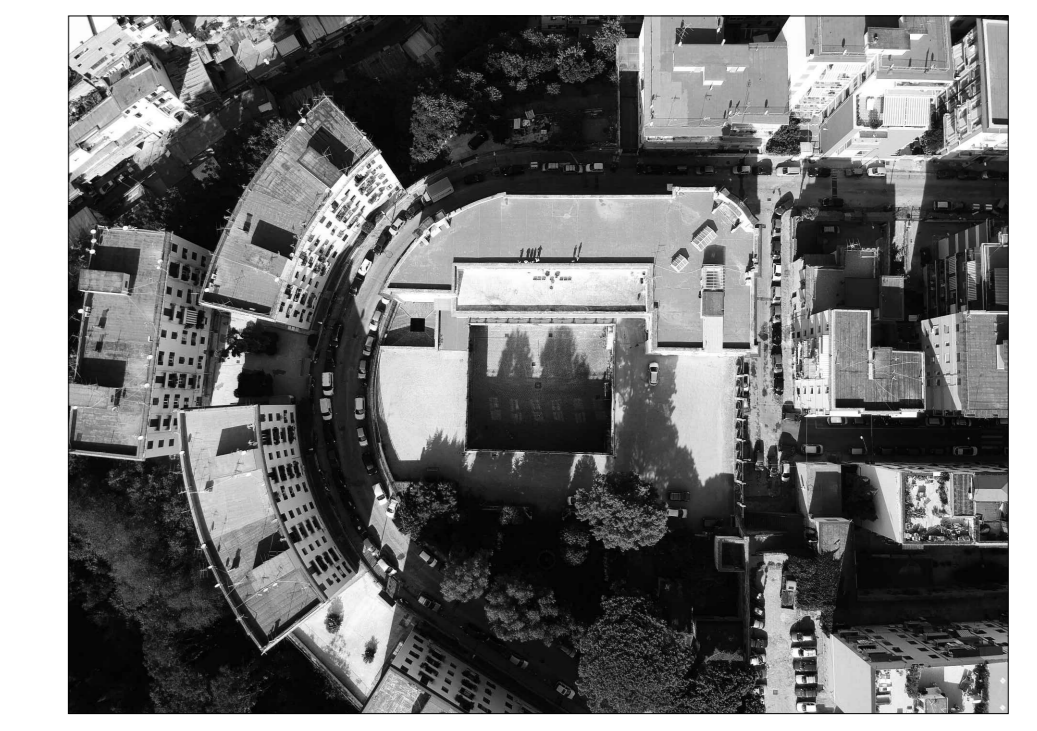

CLIENTE GENERAZIONE VINCENTE S.P.A.

"Realizzazione di un'attrezzatura di interesse comune destinata a polo multifunzionale di eccellenza per l'alta formazione specialistica, i servizi al lavoro e le iniziative per i giovani" nel complesso immobiliare denominato Istituto Giovanni Battista De la Salle. Quartiere Avvocata - II Municipalità - Napoli



FASE PROGETTO ESECUTIVO


OGGETTO Demolizioni e Ricostruzioni  
 Pianta Piano terra

SCALA 1:100

STATO DI AVANZAMENTO 100 % PROGETTO ESECUTIVO

SCALA N. 011

REVISIONI	DATA	CAUSA	PROGETTISTA	VERIFICATORE
01	28.10.2020	GB	GV	

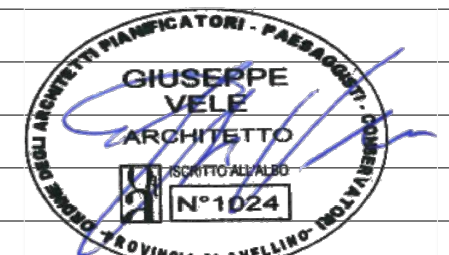

COORDINATORE DELLA PROGETTAZIONE  
 ARCHITETTO  
 GIUSEPPE VELE