

PROSPETTO SUD-OVEST



PROSPETTO SUD-EST




PROSPETTO NORD-EST



PROSPETTO INGRESSO PRINCIPALE

CLIENTE **GENERAZIONE VINCENTE S.P.A.**

"Realizzazione di un'attrezzatura di interesse comune destinata a polo multifunzionale di eccellenza per l'alta formazione specialistica, i servizi al lavoro e le iniziative per i giovani" nel complesso immobiliare denominato *Istituto Giovanni Battista De la Salle*.  
Quartiere Avvocata - II Municipalità - Napoli

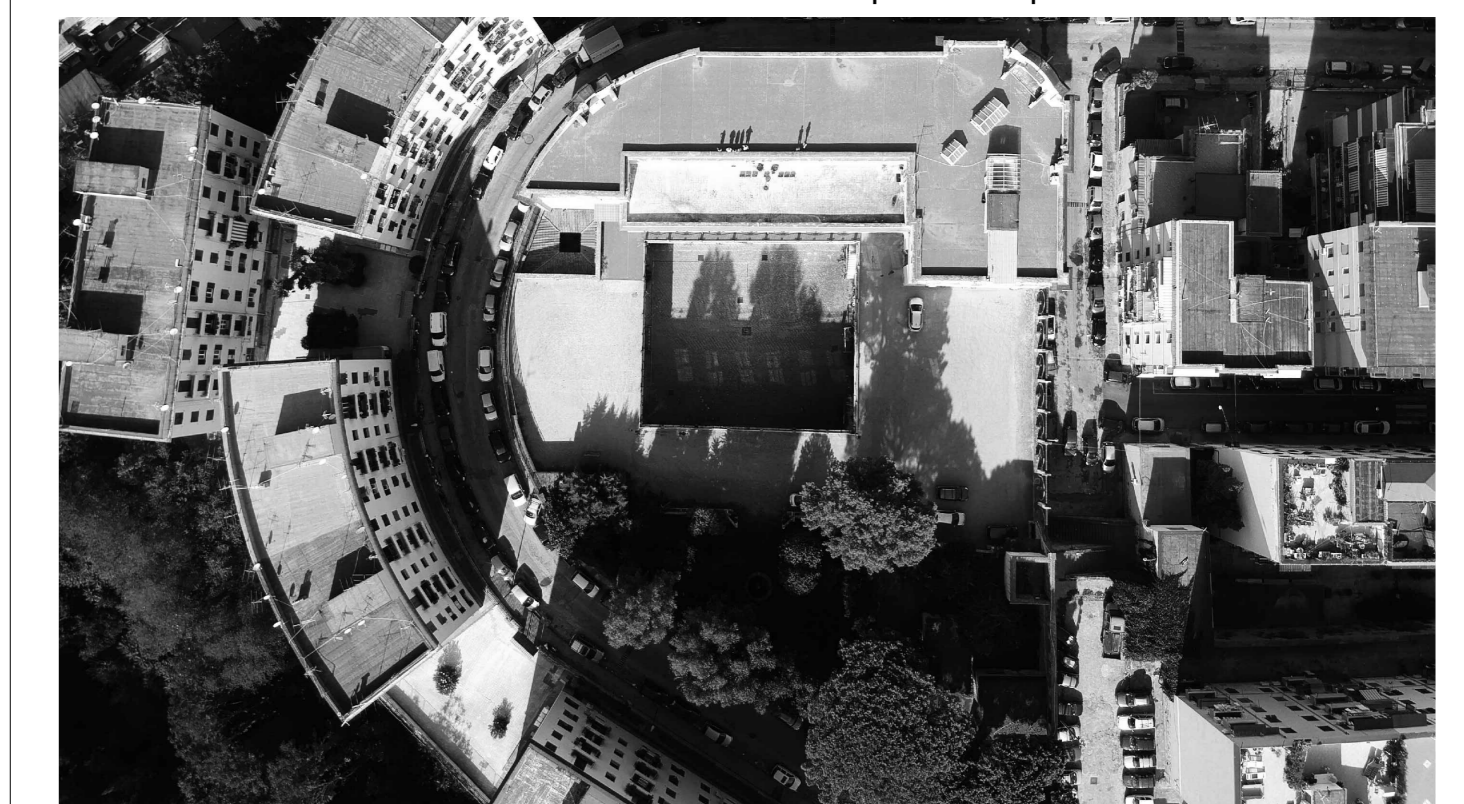

PROGETTO ESECUTIVO

OGGETTO **PROGETTO ANTINCENDIO**  
Attività n. 67.2.B - 65.1.B - 66.2.B - 65.2.C - 34.1.B  
*Prospetti*

SCALA **1:200**

STATO DI AVANZAMENTO **PROGETTO ESECUTIVO**

TAVOLA N. **008**

CODICE DISSEGNO FILE DATA DS CK  
DLS\_E\_VVF\_D\_008(Prospetti) DLS\_E\_VVF\_D\_008-009(sezioni e prospetti).dwg 30.10.2020 MS GV

Rev	Richiesta da	Autore	Verificatore	Approvatore



NOME CONSULENTE **IPAS ENGINEERING CONSULTING SRL | Ing. Antonio Salza** COORDINATORE DELLA PROGETTAZIONE **ARCHITETTO GIUSEPPE VELLE**

IPAS ENGINEERING CONSULTING SRL | Ing. Antonio Salza  
Via Carlo Cesare 101 - 80137 Napoli  
Tel. +39 081 5121111 Fax +39 081 5121112  
www.ipas-engineering.com

**velo** **ARCHITETTO GIUSEPPE VELLE**  
Architetture | energy | urban design  
Via Carlo Cesare 101 - 80137 Napoli  
Tel. +39 081 5121111 Fax +39 081 5121112  
www.velo-architect.com