






SEZIONE AA

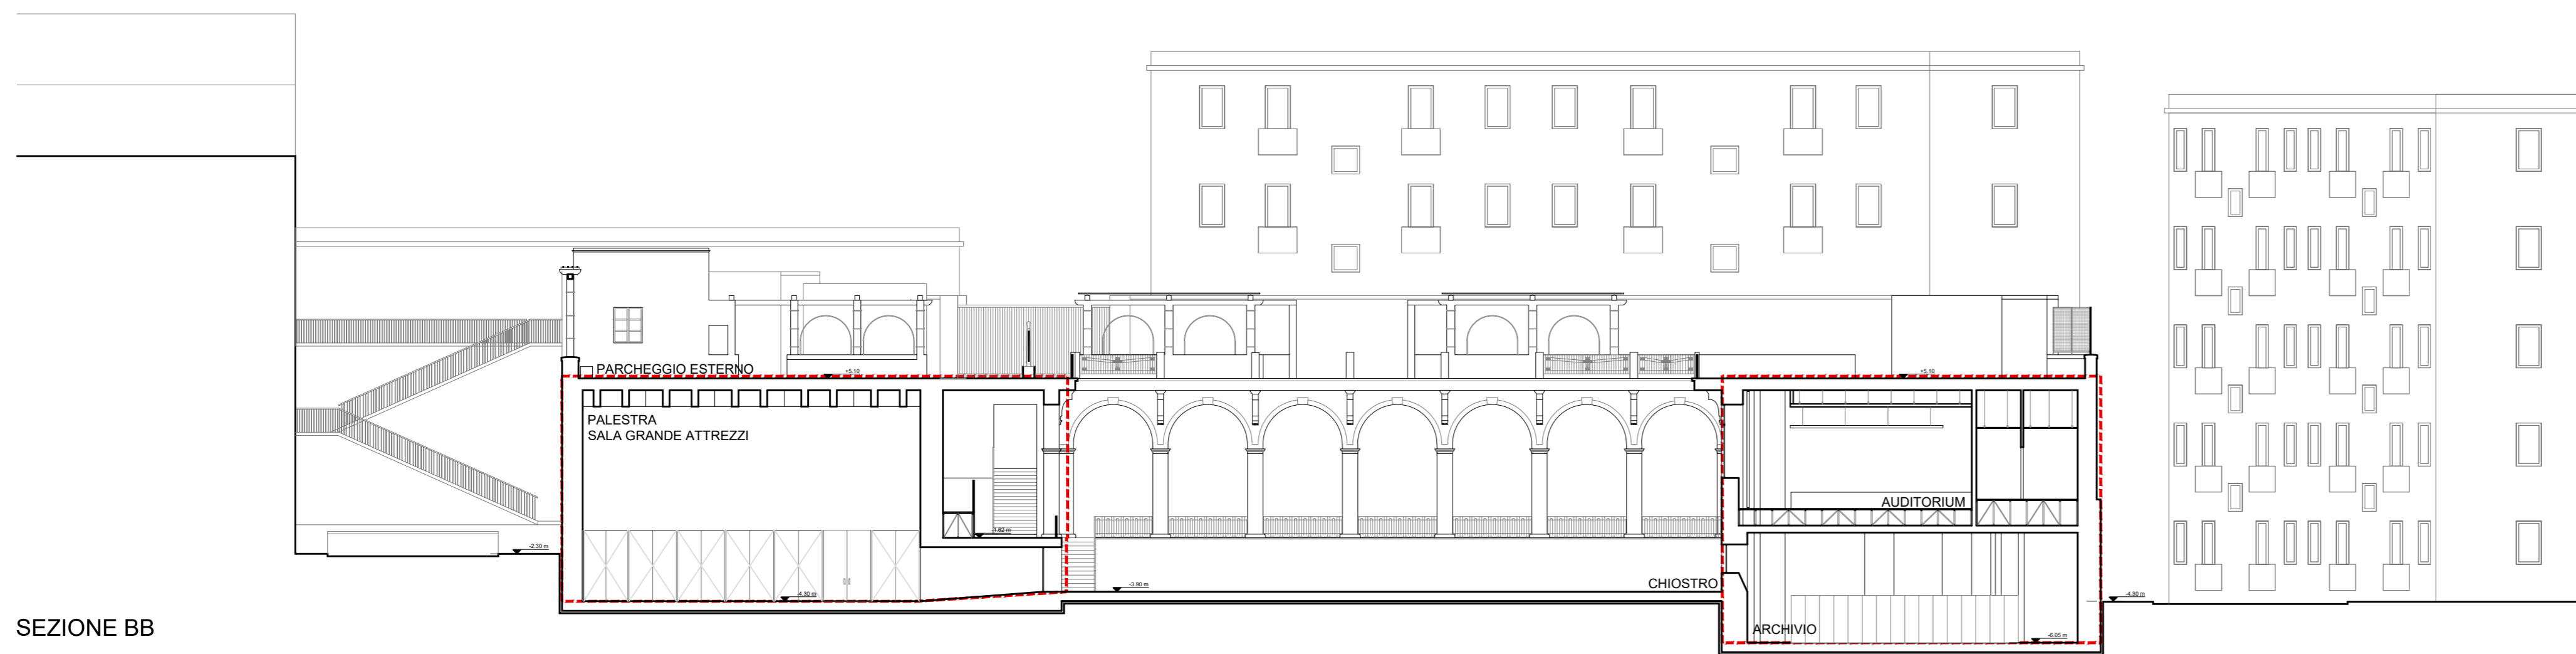


SEZIONE BB

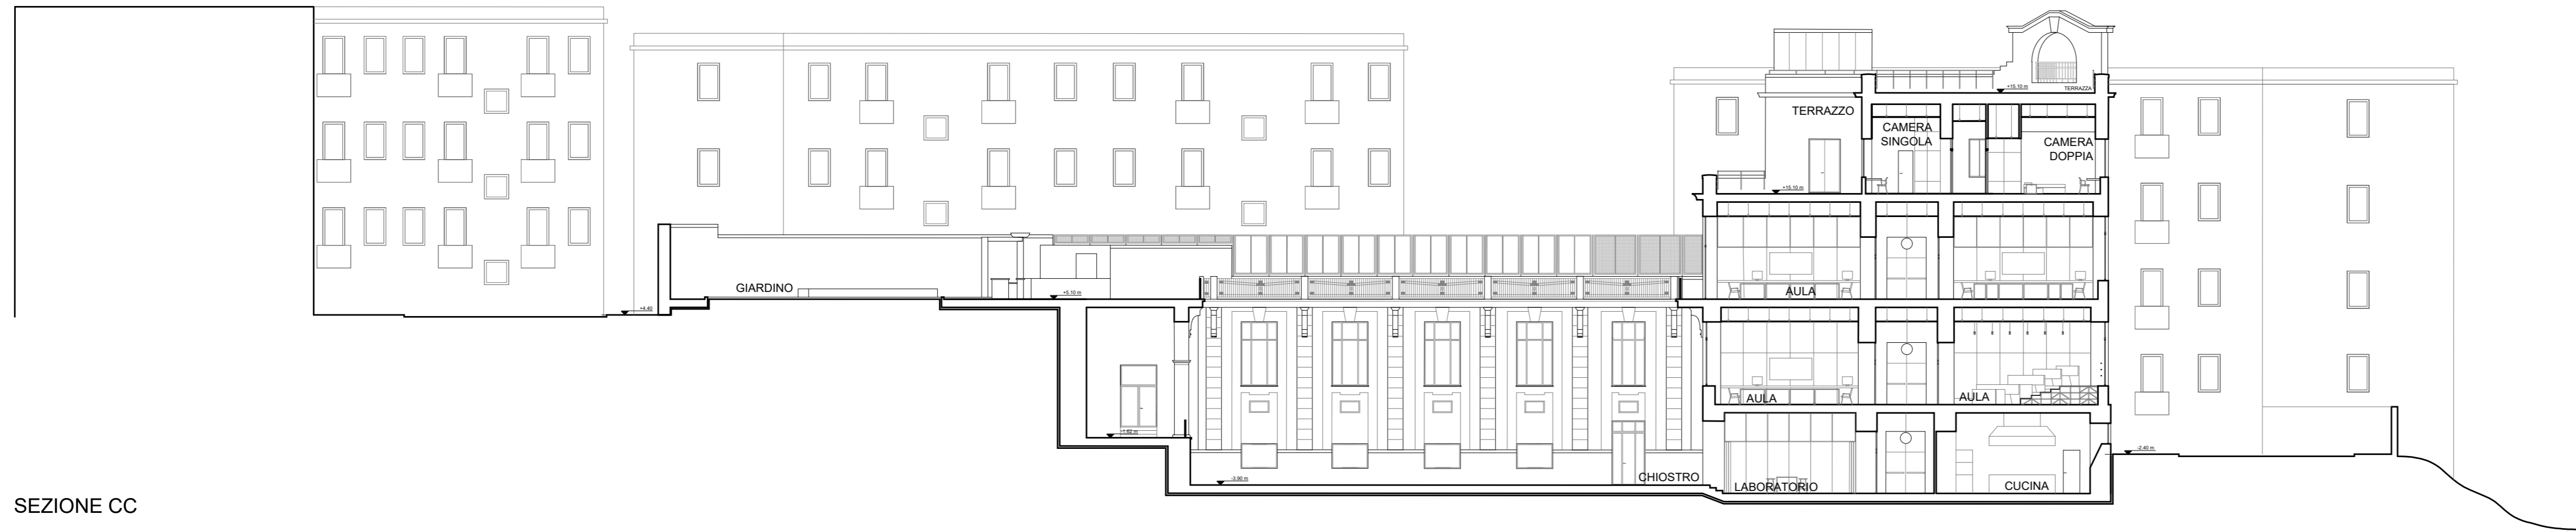

SEZIONE CC

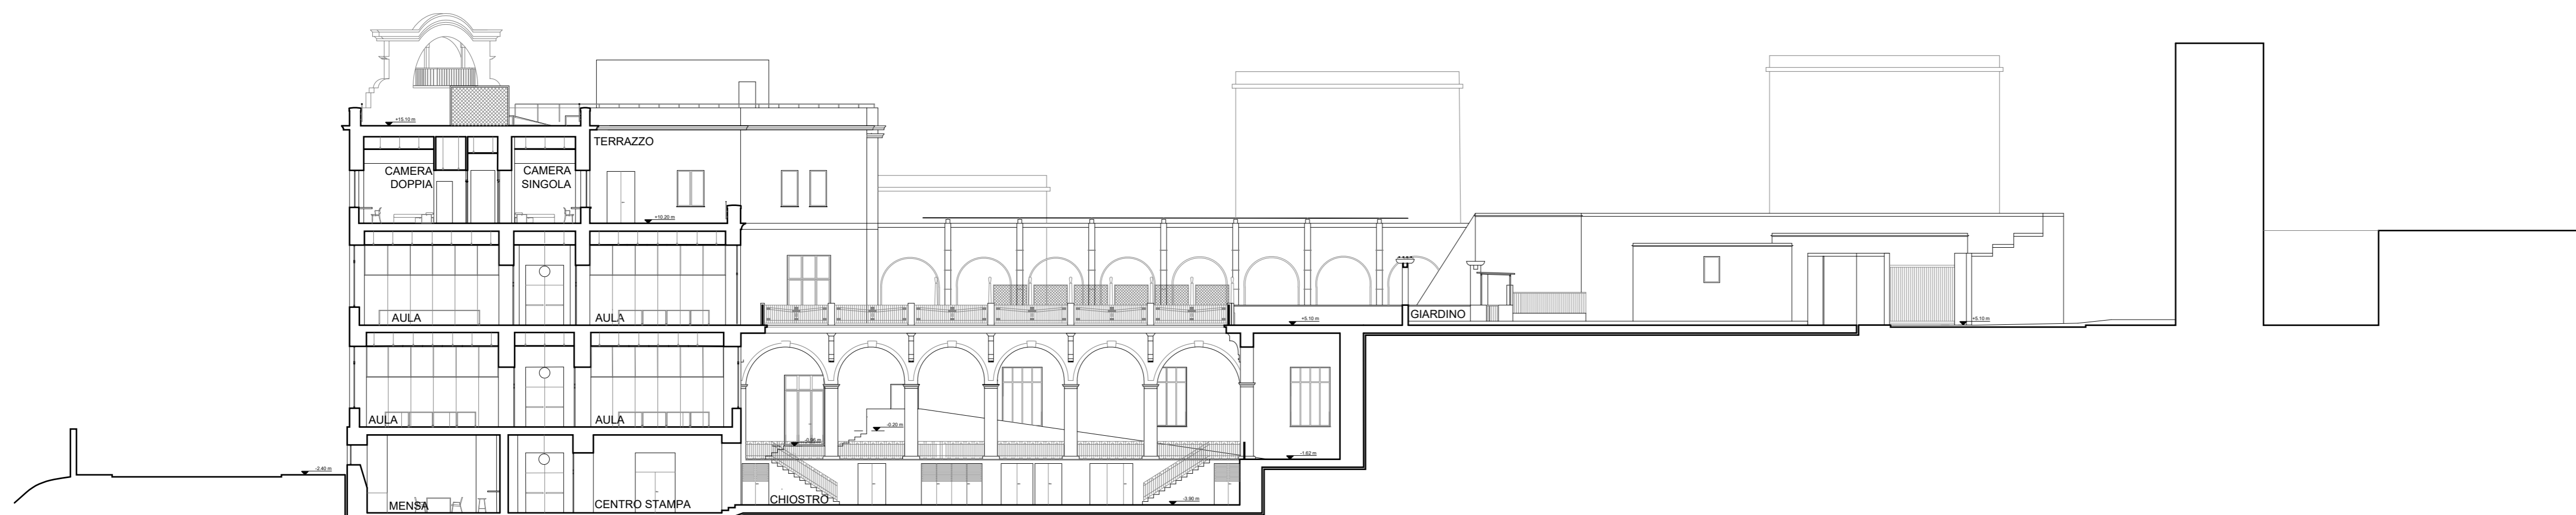


SEZIONE DD

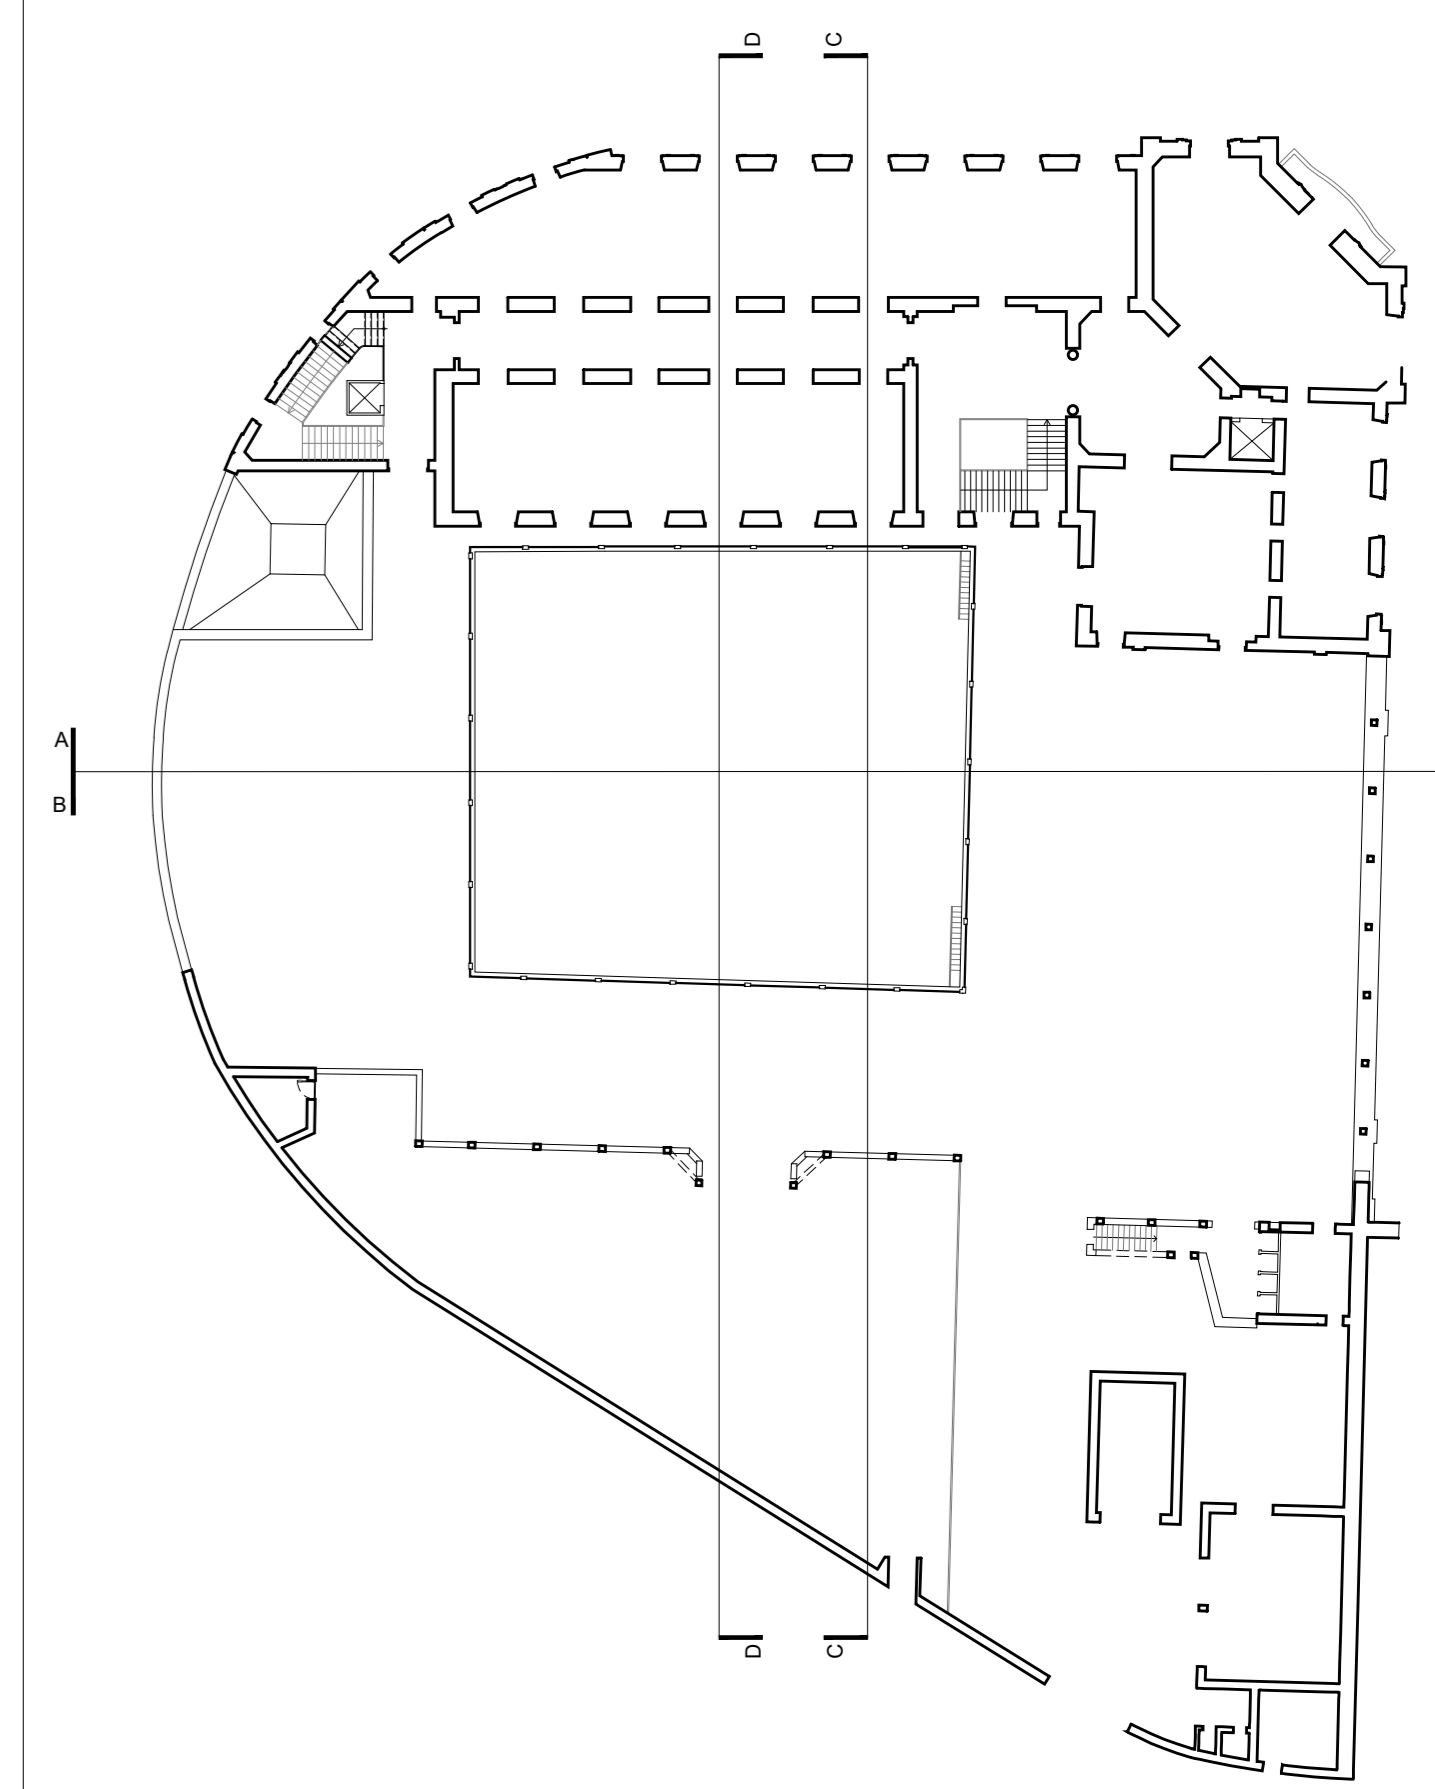

CLIENTE GENERAZIONE VINCENTE S.P.A.

"Realizzazione di un'attrezzatura di interesse comune destinata a polo multifunzionale di eccellenza per l'alta formazione specialistica, i servizi al lavoro e le iniziative per i giovani" nel complesso immobiliare denominato Istituto Giovanni Battista De la Salle. Quartiere Avvocata - Il Municipality - Napoli

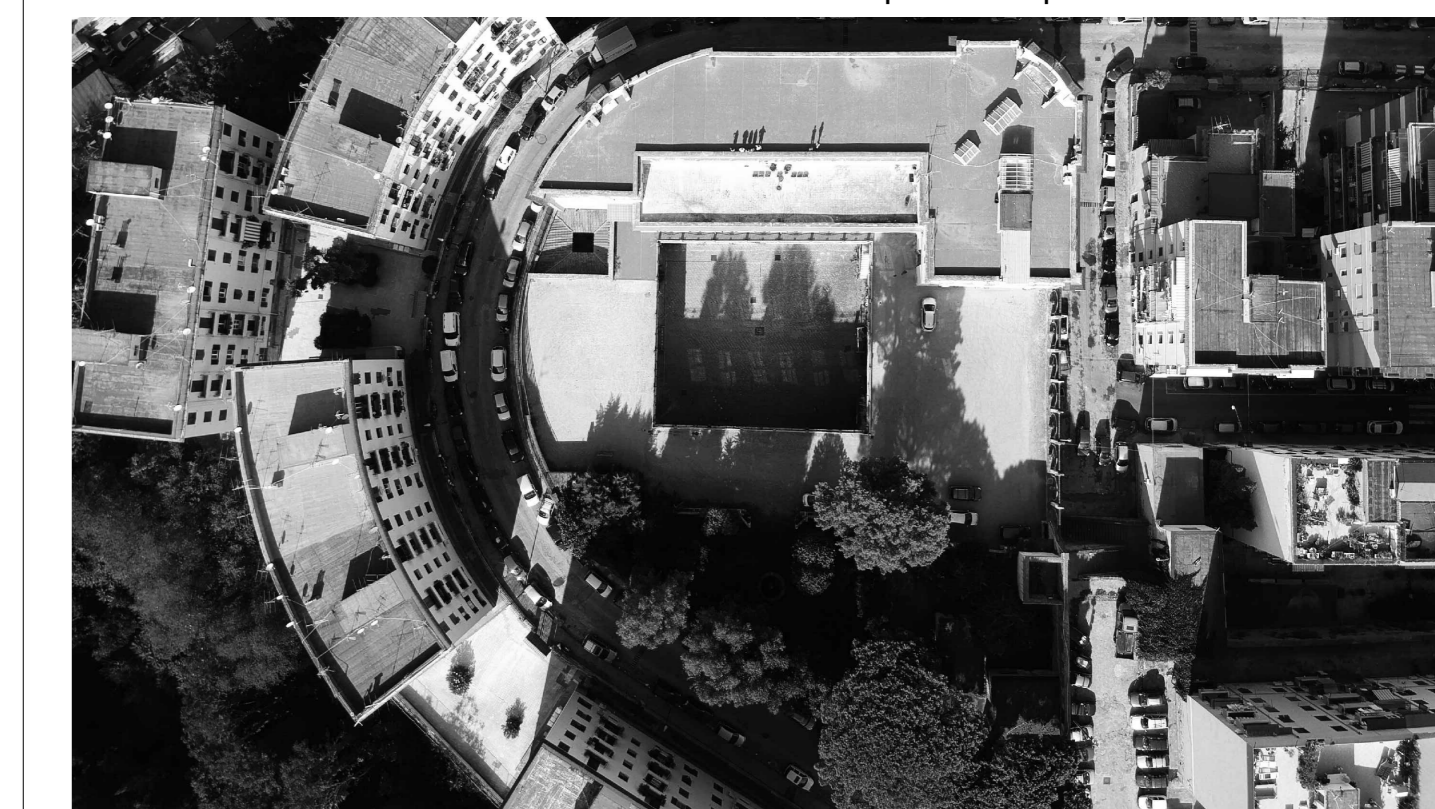

PROGETTO ESECUTIVO

OGGETTO PROGETTO ANTINCENDIO Attività n. 67.2.B - 65.1.B - 66.2.B - 65.2.C - 34.1.B

STATO DI AVANZAMENTO PROGETTO ESECUTIVO

SCALA 1:100
TAVOLA N. 009

CODICE DISEGNO FILE DATA DS CK
DLS_E_VVF_D_009 (Sezioni) | DLS_E_VVF_D_008-009 (sezioni e prospetti).dwg | 30.10.2020 MS GV

Rev Richiesta da

NOME CONSULENTE IPAS ENGINEERING CONSULTING SRL | Ing. Antonio Salza

COORDINATORE DELLA PROGETTAZIONE ARCHITETTO GIUSEPPE VELE

IPAS ENGINEERING CONSULTING SRL | Ing. Antonio Salza
Via Carlo Cattaneo 101 - 80137 Napoli
Tel. +39 081 5322111

