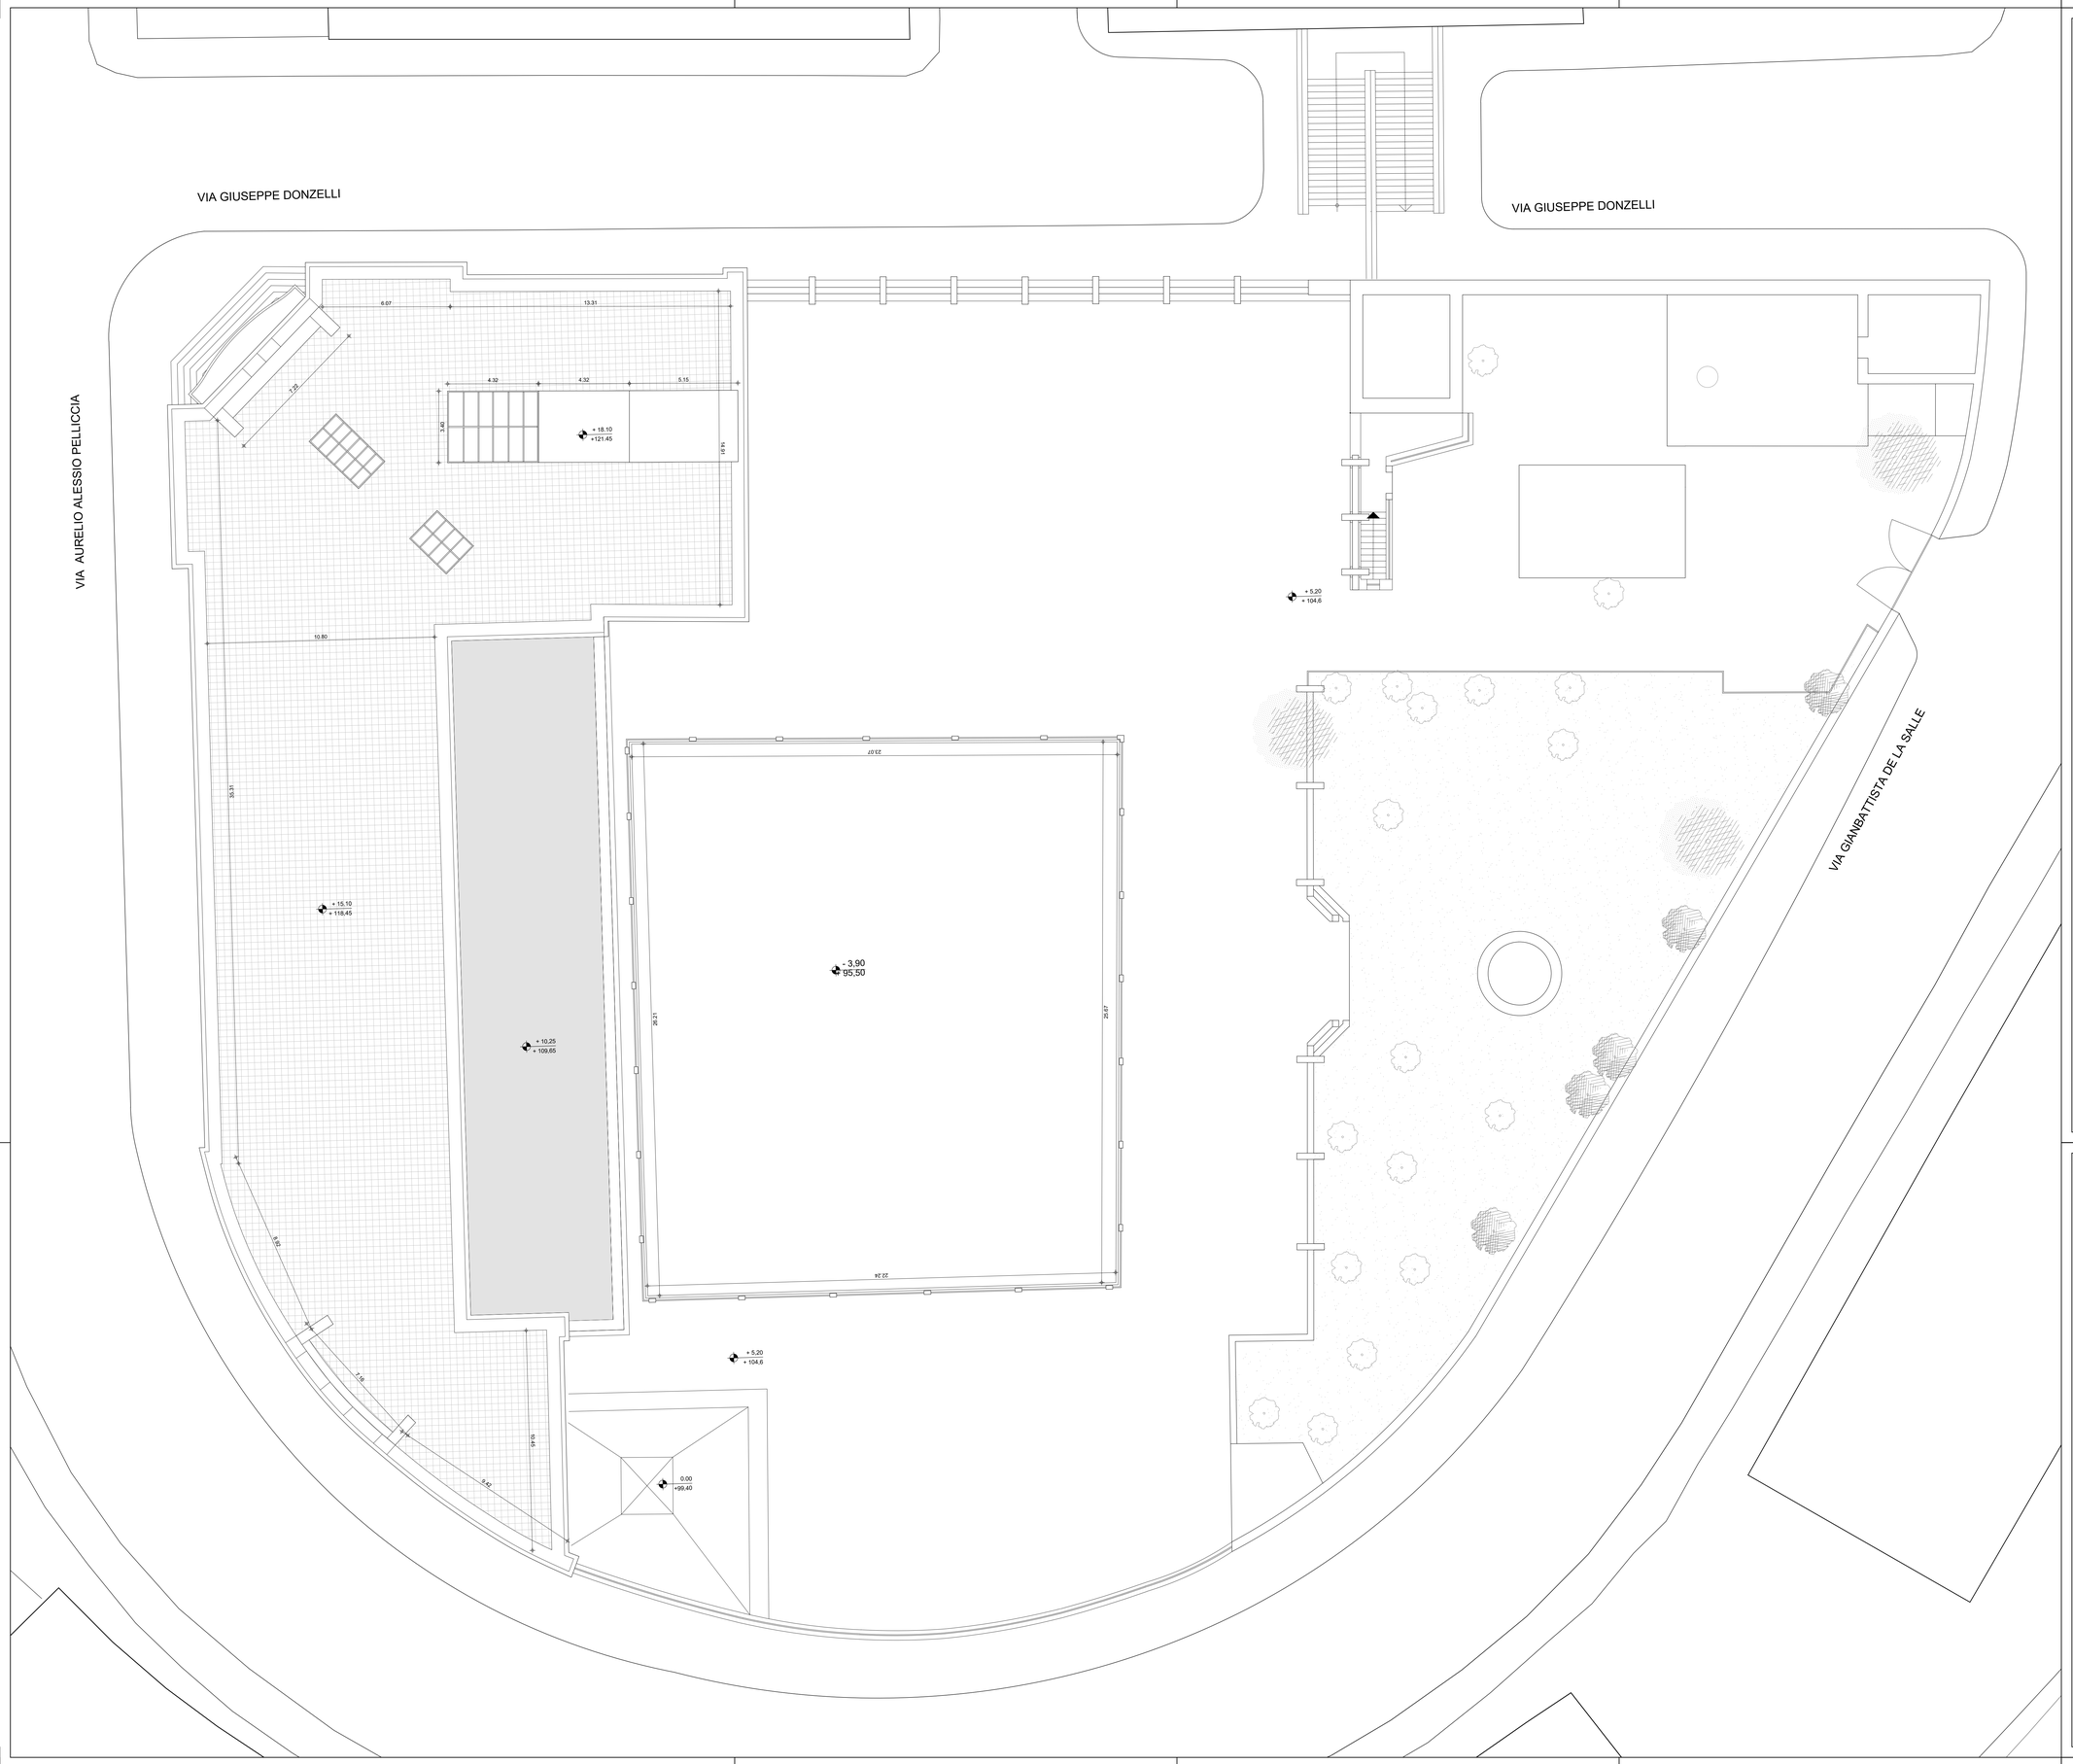

CLIENTE

GENERAZIONE VINCENTE S.P.A.

"Realizzazione di un'attrezzatura di interesse comune destinata a polo multifunzionale di eccellenza per l'alta formazione specialistica, i servizi al lavoro e le iniziative per i giovani" nel complesso immobiliare denominato *Istituto Giovanni Battista De la Salle*.
Quartiere Avvocata - II Municipalità - Napoli

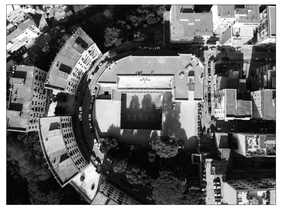

FASE

PROGETTO ESECUTIVO

OGGETTO

Stato di Fatto - Pianta Coperture
[+ 15,10]

SCALA

1:100

STATO DI AVANZAMENTO

100 % PROGETTO ESECUTIVO

TAVOLA N.

006

CODICE ELABORATO	FILE	DATA	DIS.	DI.
DLS_E_ARC_D_006-[SDF-piano copertura]	DLS-E-ARC-D-002;006_[Stato di Fatto-Piante].dwg	28.10.2020	gs	GV

Rev	Richiesta da			

COORDINATORE DELLA PROGETTAZIONE

ARCHITETTO
GIUSEPPE VELE

Via Giulio Cesare 161, 80125 Napoli
Via Roma n.19, 42100 Reggio Emilia